

Lägenhet 55m²

- 1 plan
 - 55m² BOA
 - 2 sovrum
 - 7+1 bäddar
 - 1 badrum
 - 1 bastu
-

Viste - Bostad 124, 312

Funktioner

Rymlig entré med flexibel förvaring och torkskåp bakom platsbyggda skjutdörrar. Allrum och snickeribyggt kök i öppen planlösning med matplats och kamin. Generös takhöjd med öppet tillnock. Platsbyggd rymlig förvaringshylla ovan entréer till sovrum. Badrum med kaklade väggar, takdusch, spegelskåp och tvättställskommod. Bastu i ljust trä med lavar och glasparti från badrum. Två sovrum med garderober och plats för upp till tre respektive fyra sovplatser. Anpassad belysning i alla rum med vägglampor, pendelarmaturer, inbyggda downlights samt skenor med spotlights. Externt låsbart förråd.

Utemiljö

Vädskyddade entréer från låsbart altanplan med belysning och plats för förvaring. Gemensamma uteplatser på gård.

Tillval

Möbelpaket skräddarsytt: Platsbyggda våningssängar, extra garderober, Utrustningsställningar med modulär upphängning.

Lägenhet 55m²

- 1 plan
- 55m² BOA
- 2 sovrum
- 7+1 bäddar
- 1 badrum
- 1 bastu


Bofakta / Teckenförklaringar

▶	Entré
G	Garderob
K/F	Kyl/Frys
DM	Diskmaskin
SK	Skafferi
TS	Torkskåp
US	Utrustningsställningar
VU	Vägguttag för pjäxvärmare
Kamin	Vedeldad kamin
SKIDS	Skidställ vid entré
TH	Takhöjd
*	Eventuella tillval

Tvättstuga i gemensam lokal. Extra skidställ och externt förråd.

Viste - Bostad 124, 312

Lägenhet 55m² - Övre plan

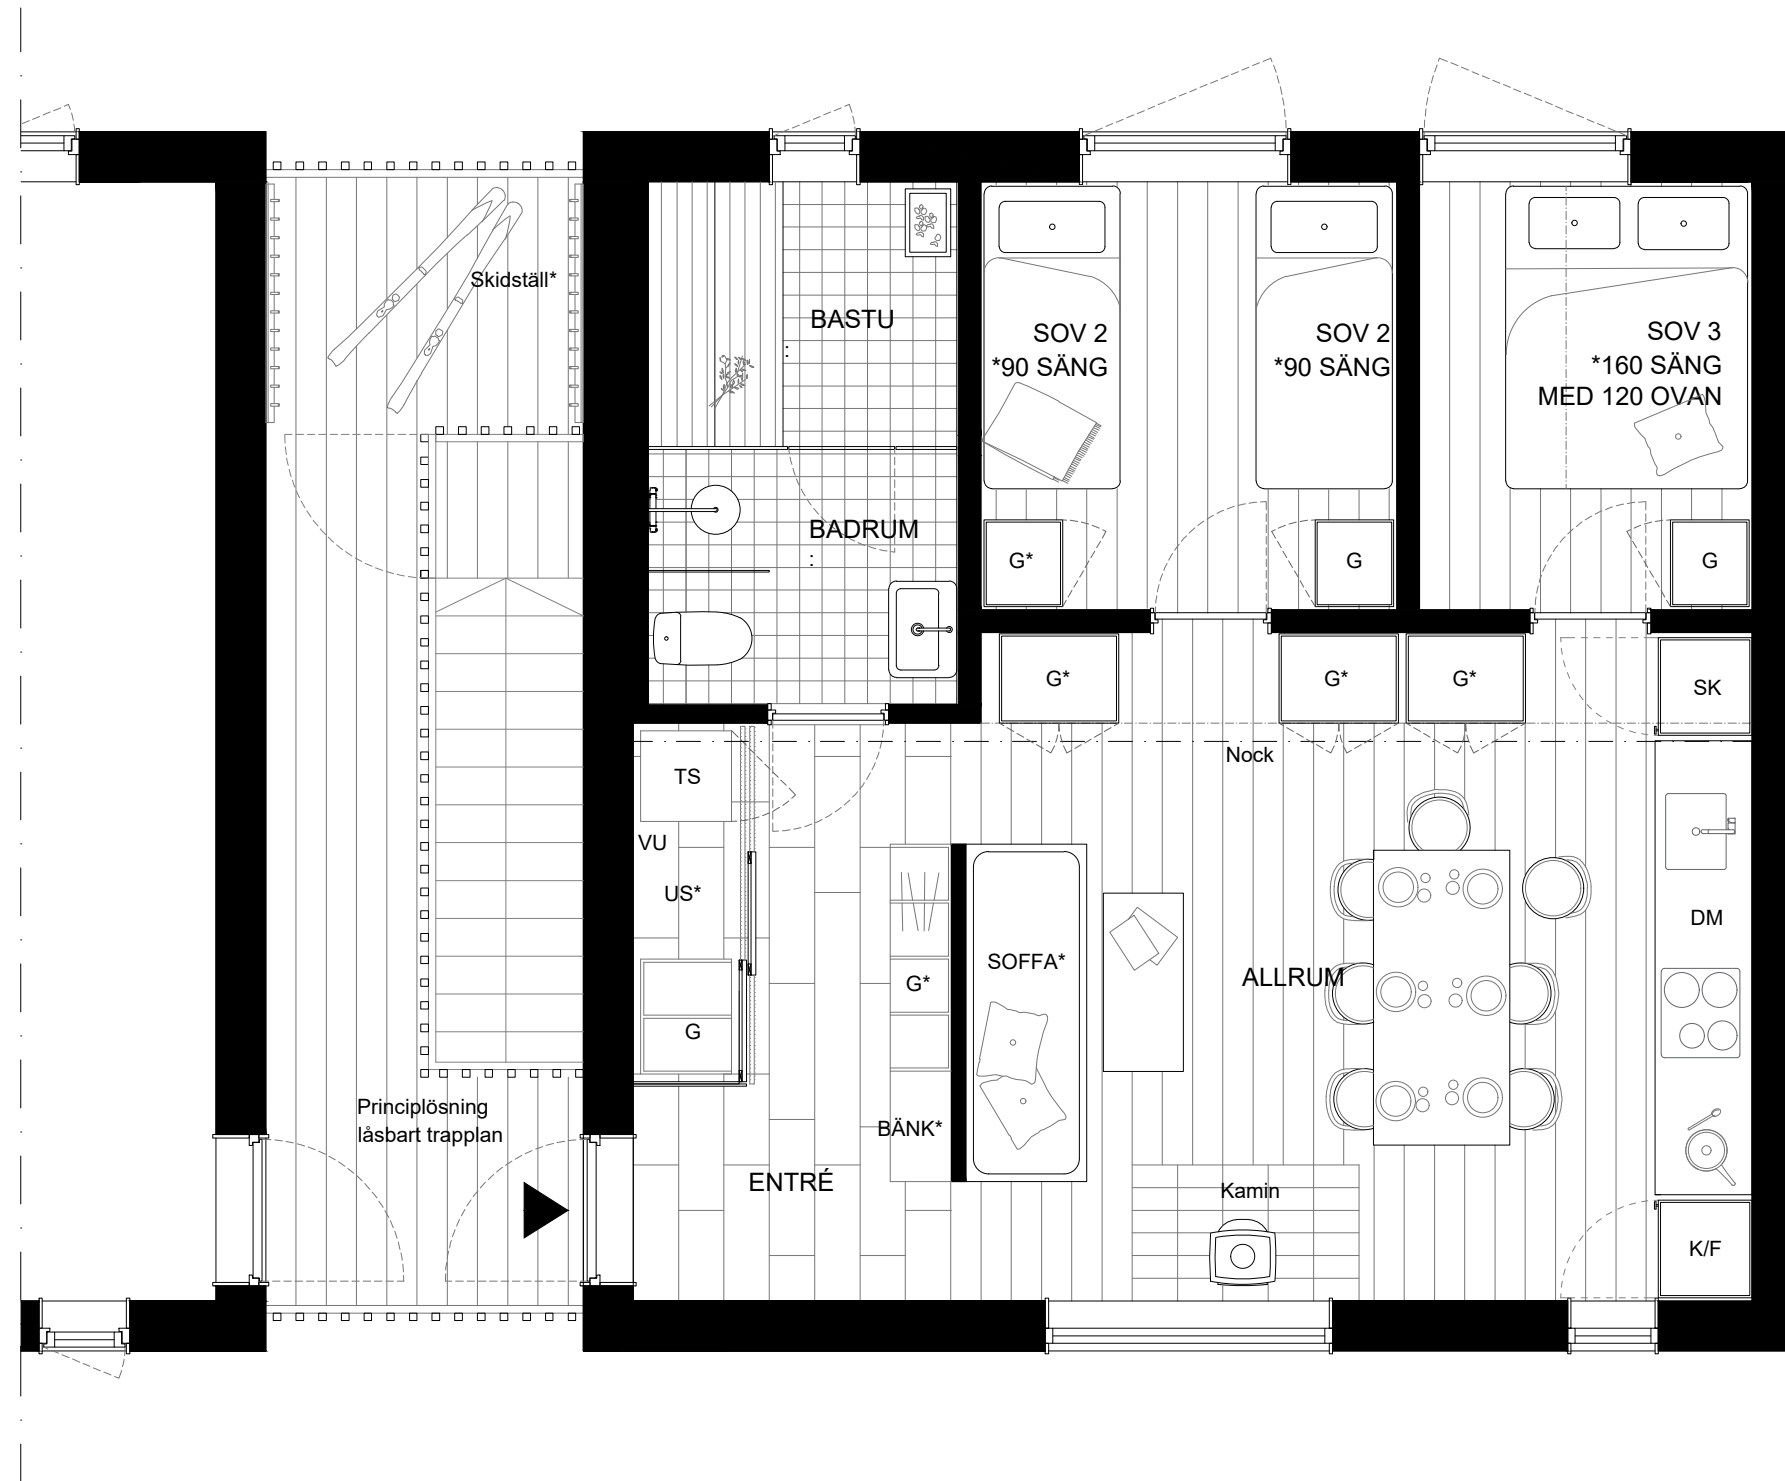

0 1 2M