

Gårdshus 74m² med balkongdörr från kök

- 2 plan
 - 74m² BOA
 - 3 sovrum
 - 10+1 bäddar
 - 1 badrum+wc
 - 1 bastu
-

Viste - Bostad 2:1, 2:3

Funktioner

Rymlig entré med flexibel förvaring och torkskåp bakom platsbyggda skjutdörrar. Allrum och snickeribyggt kök i öppen planlösning med matplats, kamin och dubbel takhöjd. Balkongdörr från kök. Badrum med kaklade väggar, takdusch, spegelskåp och tvättställskommod. Bastu i ljust trä med lavar och glasparti från badrum. Sovrum med garderob. Trappa till övre plan. Ovanvåning med WC, mastersovrum och sovrum med garderober. Allrum med öppet ner. Generös takhöjd och öppet tillnock. Anpassad belysning i alla rum med vägglampor, pendelarmaturer, inbyggda downlights samt skenor med spotlights. Externt låsbart förråd.

Utemiljö

Vädskyddade entréer, vissa med entrétrappor mot gata, fasadbelysning. Gemensamma uteplatser på gård.

Tillval

Möbelpaket skräddarsytt: Platsbyggda våningssängar, extra garderober, Utrustningsställningar med modulär upphängning. Tillval enligt senare

Gårdshus 74m²

- 2 plan
- 74m² BOA
- 3 sovrum
- 10+1 bäddar
- 1 badrum+wc
- 1 bastu


Bofakta / Teckenförklaringar

▶	Entré
G	Garderob
K/F	Kyl/Frys
DM	Diskmaskin
SK	Skafferi
TS	Torkskåp
US	Utrustningsställningar
VU	Vägguttag för pjäxvärmare
Kamin	Vedeldad kamin
SKIDS	Skidställ vid entré
TH	Takhöjd
*	Eventuella tillval

Tvättstuga i gemensam lokal.
Extra skidställ och externt förråd.

Viste - Bostad 2:1, 2:3

Gårdshus 74m² - Entreplan

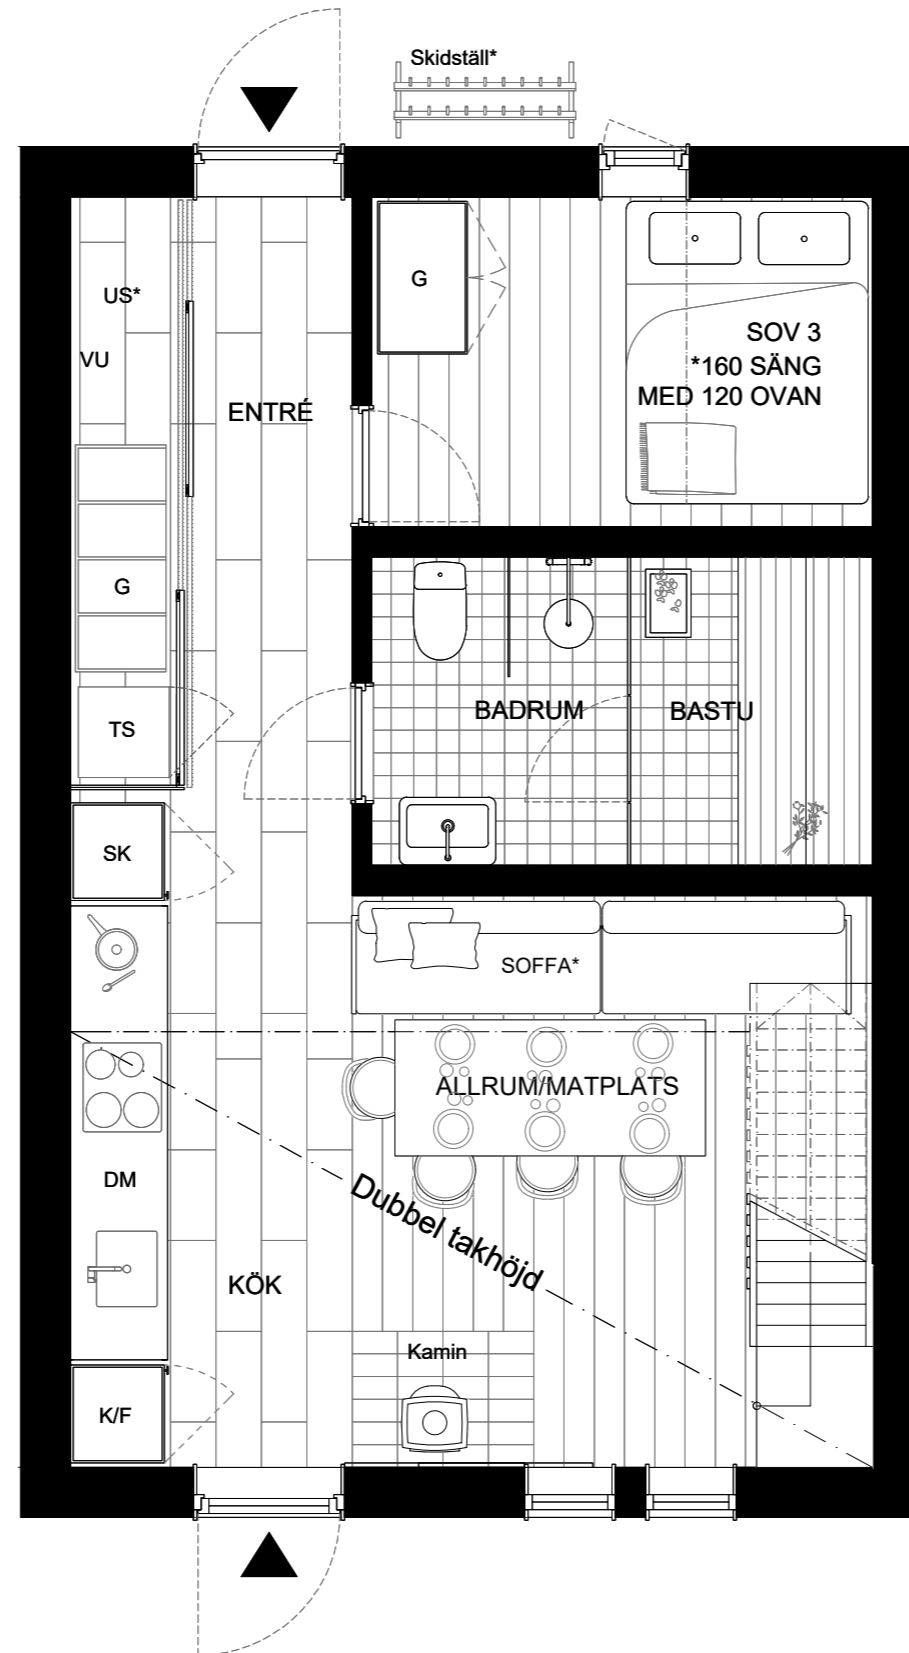

0 1 2M

Gårdshus 74m²

- 2 plan
- 74m² BOA
- 3 sovrum
- 10+1 bäddar
- 1 badrum+wc
- 1 bastu


Bofakta / Teckenförklaringar

▶	Entré
G	Garderob
K/F	Kyl/Frys
DM	Diskmaskin
SK	Skafferi
TS	Torkskåp
US	Utrustningsställningar
VU	Vägguttag för pjäxvärmare
Kamin	Vedeldad kamin
SKIDS	Skidställ vid entré
TH	Takhöjd
*	Eventuella tillval

Tvättstuga i gemensam lokal.
Extra skidställ och externt förråd.

Viste - Bostad 2:1, 2:3

Gårdshus 74m² - Plan 1

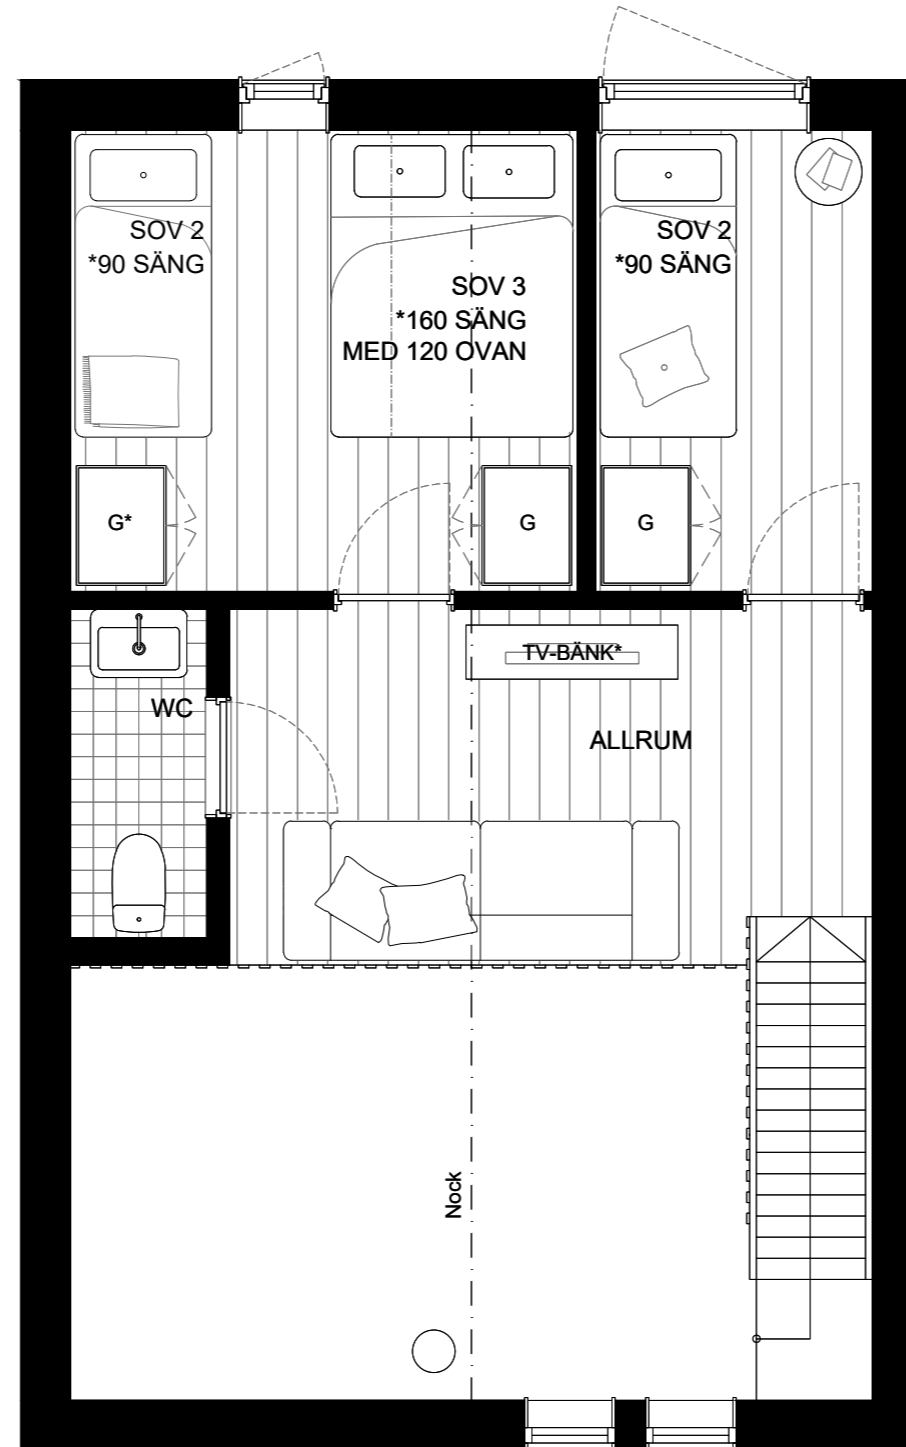

0 1 2M