

Gårdshus 80m² med loft

- 2 plan
 - 80m² BOA
 - 3 sovrum
 - 7+2 bäddar
 - 2 badrum
 - 1 bastu
-

Viste - Bostad 1, 11

Funktioner

Rymlig entré med flexibel förvaring bakom platsbyggda skjutdörrar. Allrum och snickeribyggt kök i öppen planlösning med matplats och altandörr från kök. Badrum med kaklade väggar, dusch, spegelskåp och tvättställskommod. Bastu i ljust trä med lavar och glasparti från badrum. Sovrum med garderob. Trappa till övre plan. Ovanvåning med badrum, mastersovrum och sovrum med garderober. Allrum med generös takhöjd och öppet tillnock. Stege till loft.

Utemiljö

Väderskyddade entréer med skidförråd, entrétrappa mot gård, fasadbelysning. Gemensamma uteplatser på gård.

Tillval

Möbelpaket skräddarsytt: Platsbyggda våningssängar, extra garderober, TV-möbel och kökssoffa. Utrustningsställningar med modulär upphängning för cykel, skidor, pjäxor etc.

Möbelpaket komplett: Väl utvald lös möblering inomhus, textilier och köksutrustning. Lös möblering utomhus; sittbänk, vedförvaring. Erbjuds i separata möbelpaket.

Gårdshus 80m²

- 2 plan
- 80m² BOA
- 3 sovrum
- 7+2 bäddar
- 2 badrum+wc
- 1 bastu



Bofakta / Teckenförklaringar

▶	Entré
G	Garderob
K/F	Kyl/Frys
DM	Diskmaskin
SK	Skafferi
TS	Torkskåp
TM	Tvättmaskin
US	Utrustningsställningar
VU	Vägguttag för pjäxvärmare
VVB	Varmvattenberedare
Kamin	Vedeldad kamin
SKIDS	Skidställ vid entré
TH	Takhöjd
*	Tillval

Lös möblering utomhus och inomhus erbjuds i separata möbelpaket.

Viste - Bostad 1, 11

Gårdshus 80m² - Entreplan

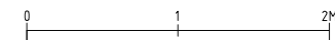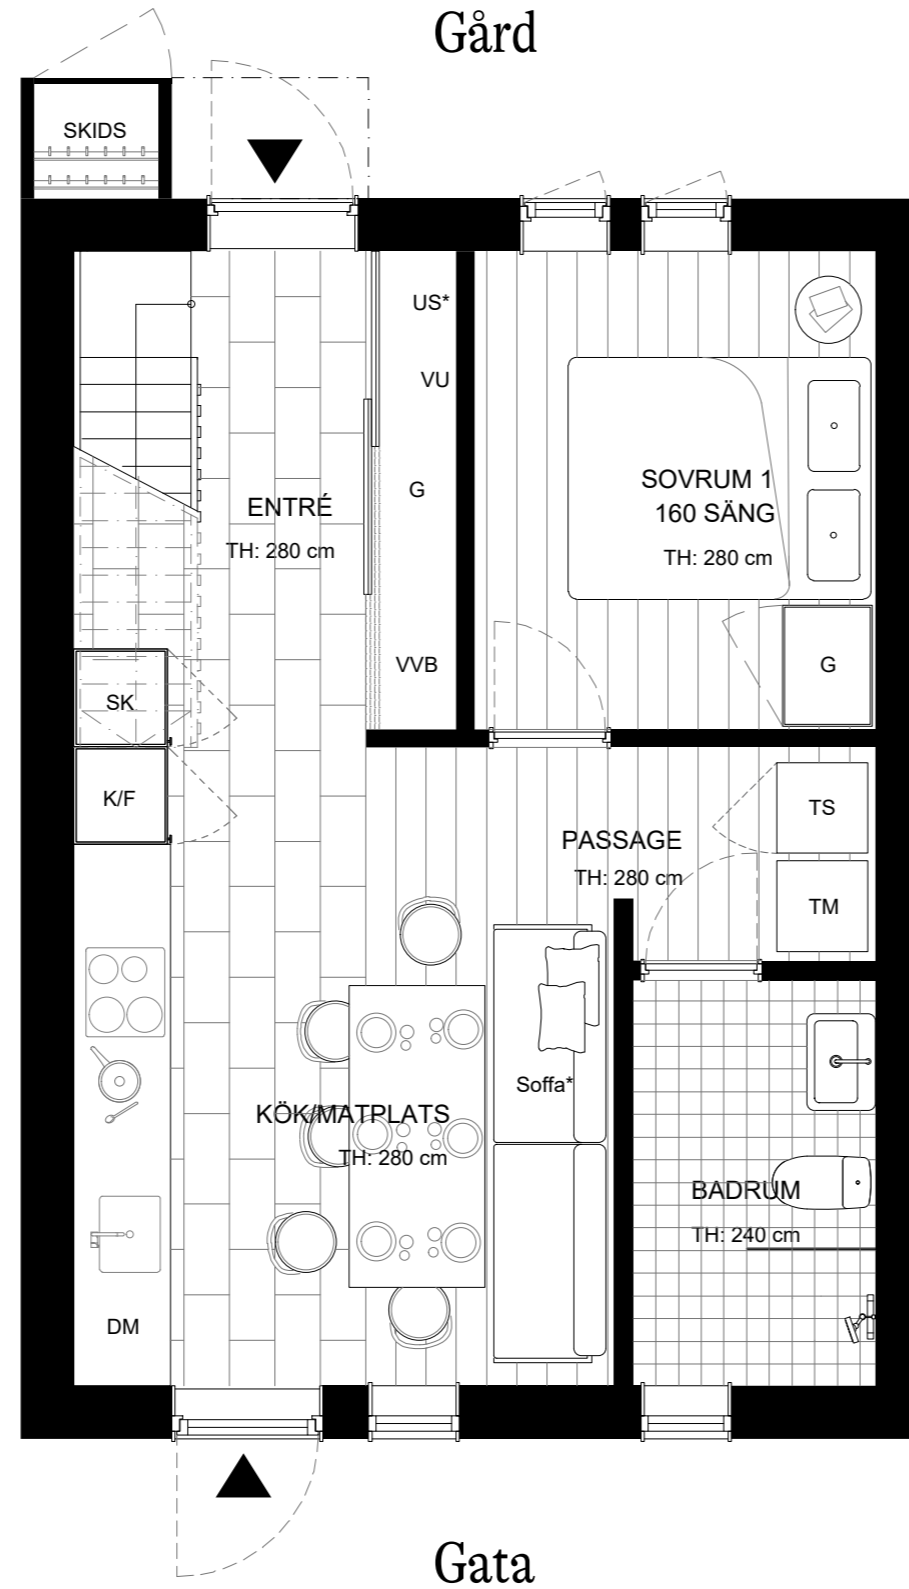

Gårdshus 80m²

- 2 plan
- 80m² BOA
- 3 sovrum
- 7+2 bäddar
- 2 badrum+wc
- 1 bastu


Bofakta / Teckenförklaringar

▶	Entré
G	Garderob
K/F	Kyl/Frys
DM	Diskmaskin
SK	Skafferi
TS	Torkskåp
TM	Tvättmaskin
US	Utrustningsställningar
VU	Vägguttag för pjäxvärmare
VVB	Varmvattenberedare
Kamin	Vedeldad kamin
SKIDS	Skidställ vid entré
TH	Takhöjd
*	Tillval


Lös möblering utomhus och inomhus erbjuds i separata möbelpaket.

Viste - Bostad 1, 11

Gårdshus 80m² - Plan 1

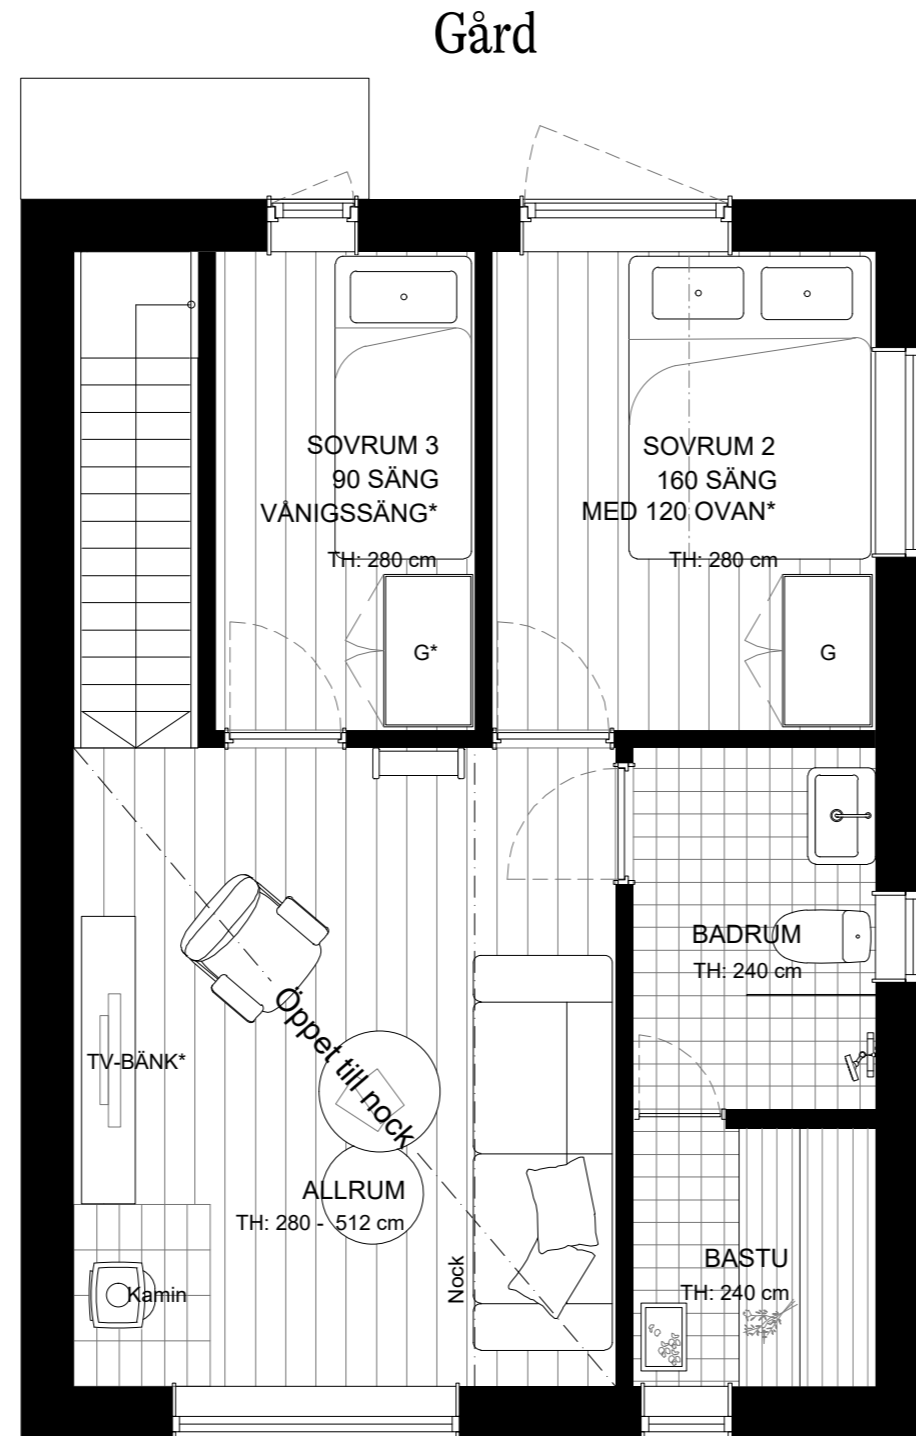

Gata

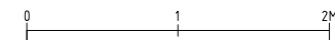

Gårdshus 80m²

- 2 plan
- 80m² BOA
- 3 sovrum
- 7+2 bäddar
- 2 badrum+wc
- 1 bastu



Bofakta / Teckenförklaringar

▶	Entré
G	Garderob
K/F	Kyl/Frys
DM	Diskmaskin
SK	Skafferi
TS	Torkskåp
TM	Tvättmaskin
US	Utrustningsställningar
VU	Vägguttag för pjäxvärmare
VVB	Varmvattenberedare
Kamin	Vedeldad kamin
SKIDS	Skidställ vid entré
TH	Takhöjd
*	Tillval

Lös möblering utomhus och inomhus erbjuds i separata möbelpaket.

Viste - Bostad 1, 11

Gårdshus 80m² - Loft

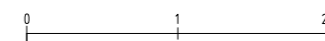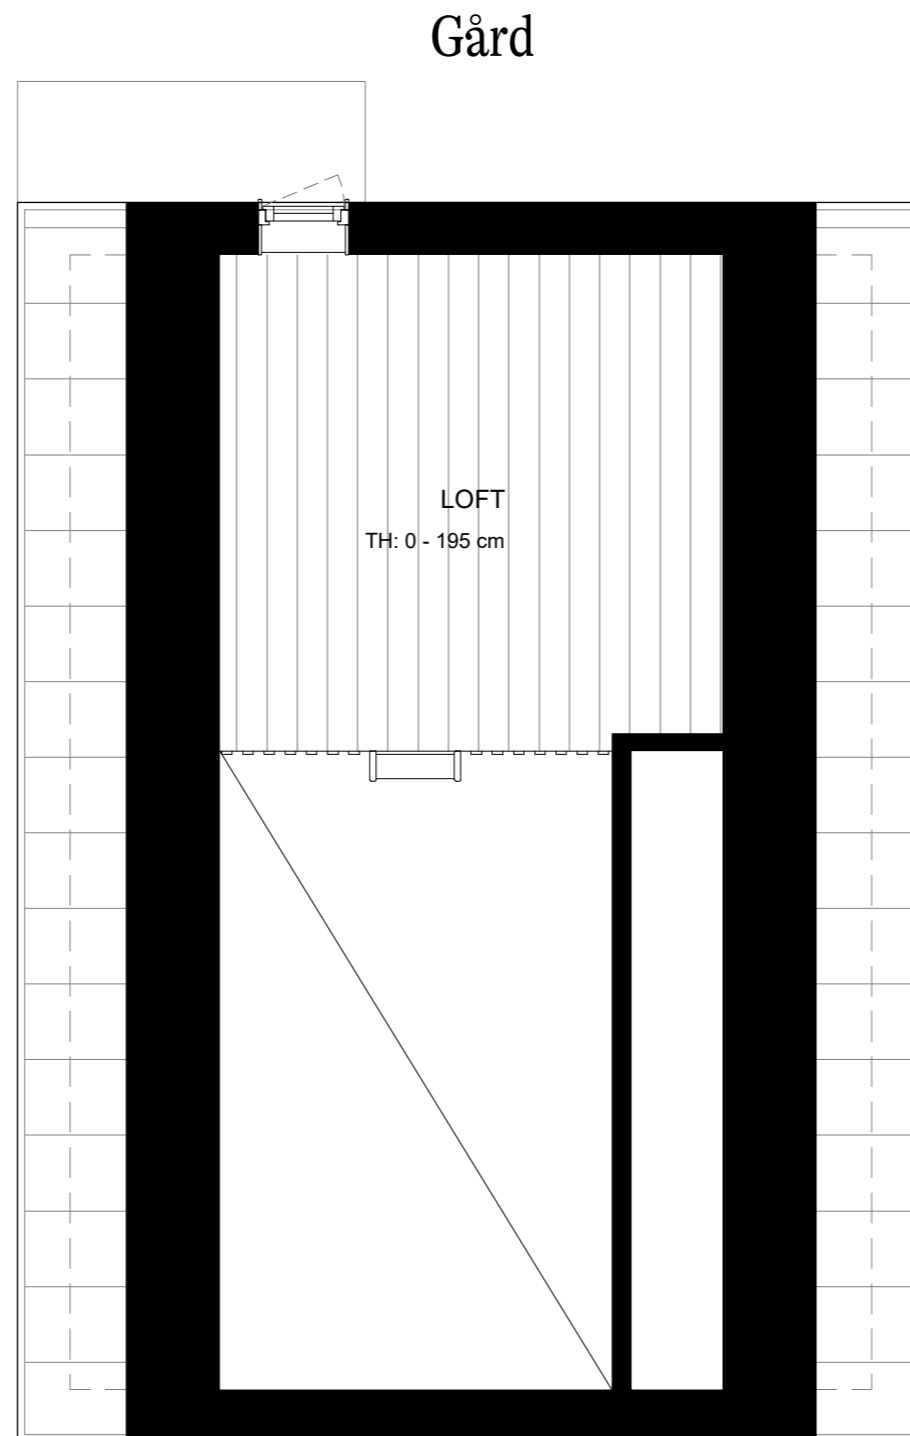

Gårdshus 80m²

- 2 plan
- 80m² BOA
- 3 sovrum
- 7+2 bäddar
- 2 badrum+wc
- 1 bastu


Bofakta / Teckenförklaringar

▶	Entré
G	Garderob
K/F	Kyl/Frys
DM	Diskmaskin
SK	Skafferi
TS	Torkskåp
TM	Tvättmaskin
US	Utrustningsställningar
VU	Vägguttag för pjäxvärmare
VVB	Varmvattenberedare
Kamin	Vedeldad kamin
SKIDS	Skidställ vid entré
TH	Takhöjd
*	Tillval

Lös möblering utomhus och inomhus erbjuds i separata möbelpaket.

Viste - Bostad 1, 11

Gårdshus 80m² - Sektion

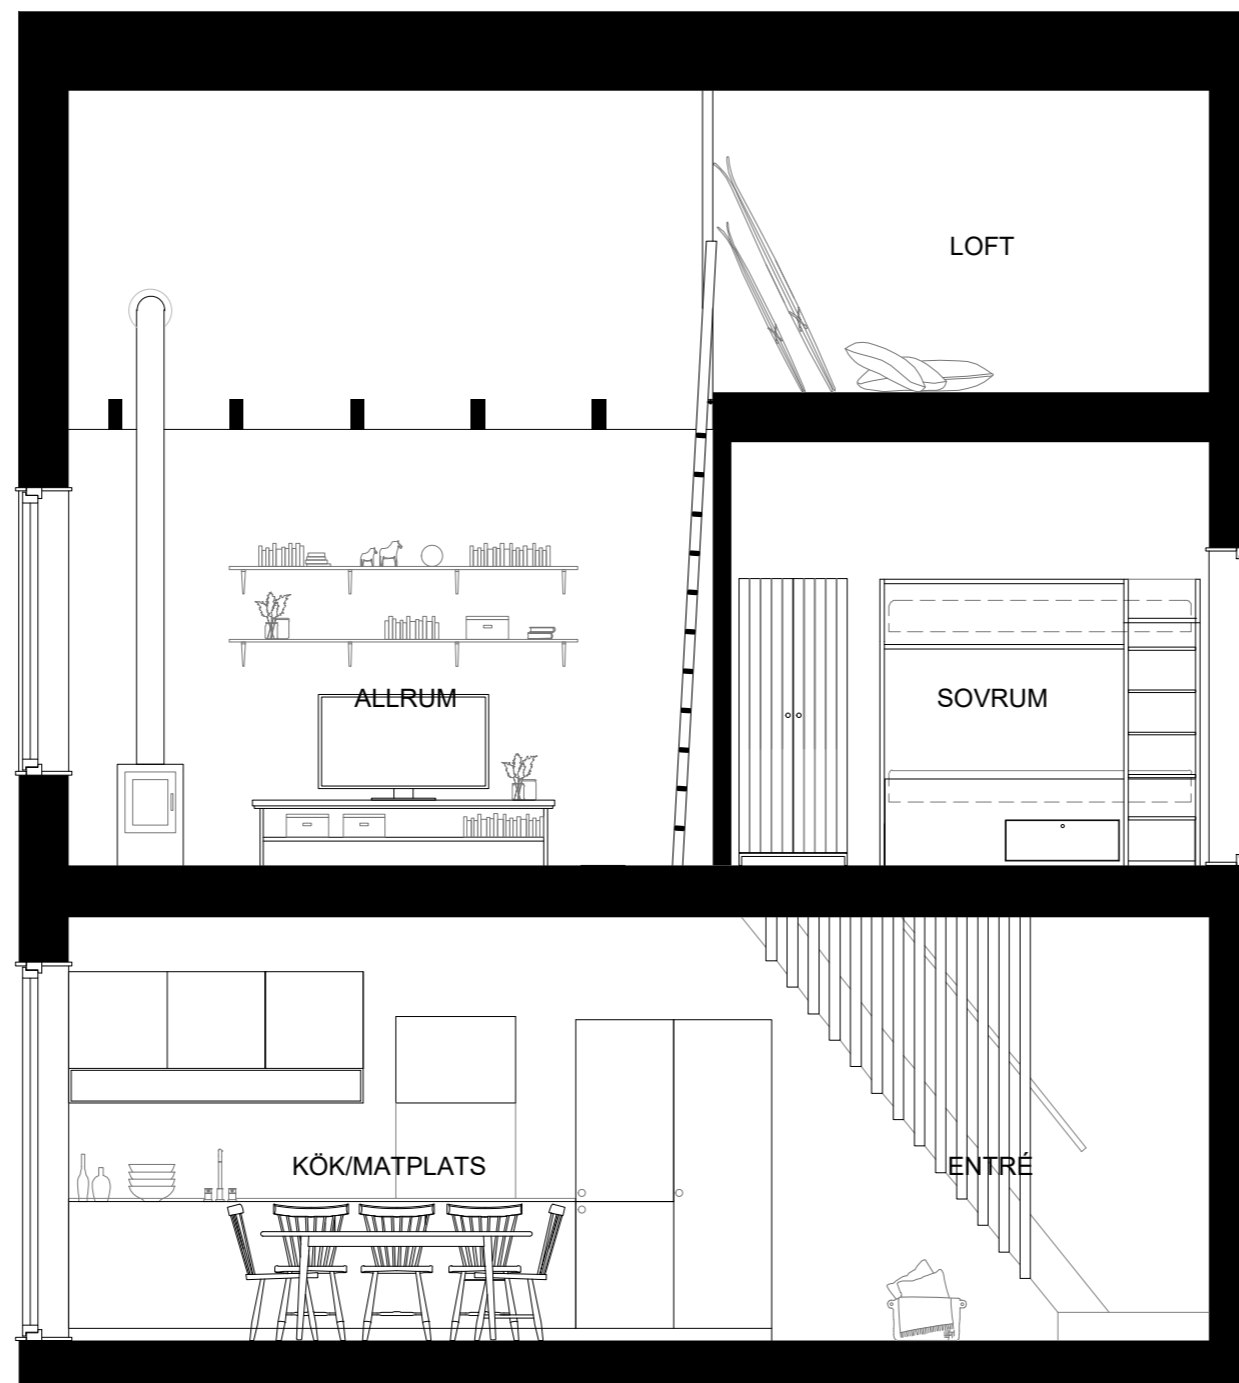

0 1 2M