

Gårdshus 90m² hörn

- 2 plan
 - 90m² BOA
 - 4 sovrum
 - 11+2 bäddar
 - 2 badrum
 - 1 bastu
-

Viste - Bostad 6

Funktioner

Rymlig entré med flexibel förvaring bakom platsbyggda skjutdörrar. Allrum och snickeribyggt kök i öppen planlösning med matplats och altandörr från kök. Badrum med kaklade väggar, dusch, spegelskåp och tvättställskommod. Sovrum med plats för upp till fem sovplatser. Trappa till övre plan. Ovanvåning med öppet ner från trapphall. Generös takhöjd och öppet tillnock. Master bedroom med garderob och fönster i två väderstreck. Två sovrum med garderober och plats för våningssängar. Fullt utrustat badrum med takdusch. Bastu i ljust trä med lavar och glasparti från badrum.

Utemiljö

Väderskyddade entréer med skidförråd, entrétrappa mot gård, fasadbelysning. Gemensamma uteplatser på gård.

Tillval

Möbelpaket skräddarsytt: Platsbyggda våningssängar, extra garderober, TV-möbel och kökssoffa. Utrustningsställningar med modulär upphängning för cykel, skidor, pjäxor etc.

Möbelpaket komplett: Väl utvald lös möblering inomhus, textilier och köksutrustning. Lös möblering utomhus; sittbänk, vedförvaring. Erbjuds i separata möbelpaket.

Gårdshus 90m²

- 2 plan
- 90m² BOA
- 4 sovrum
- 11+2 bäddar
- 2 badrum+wc
- 1 bastu



Bofakta / Teckenförklaringar

▶	Entré
G	Garderob
K/F	Kyl/Frys
DM	Diskmaskin
SK	Skafferi
TS	Torkskåp
TM	Tvättmaskin
US	Utrustningsställningar
VU	Vägguttag för pjäxvärmare
VVB	Varmvattenberedare
Kamin	Vedeldad kamin
SKID	Skidförråd vid entré
TH	Takhöjd
*	Tillval

Lös möblering utomhus och inomhus erbjuds i separata möbelpaket.

Viste - Bostad 6

Gårdshus 90m² - Entreplan

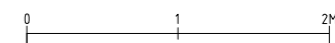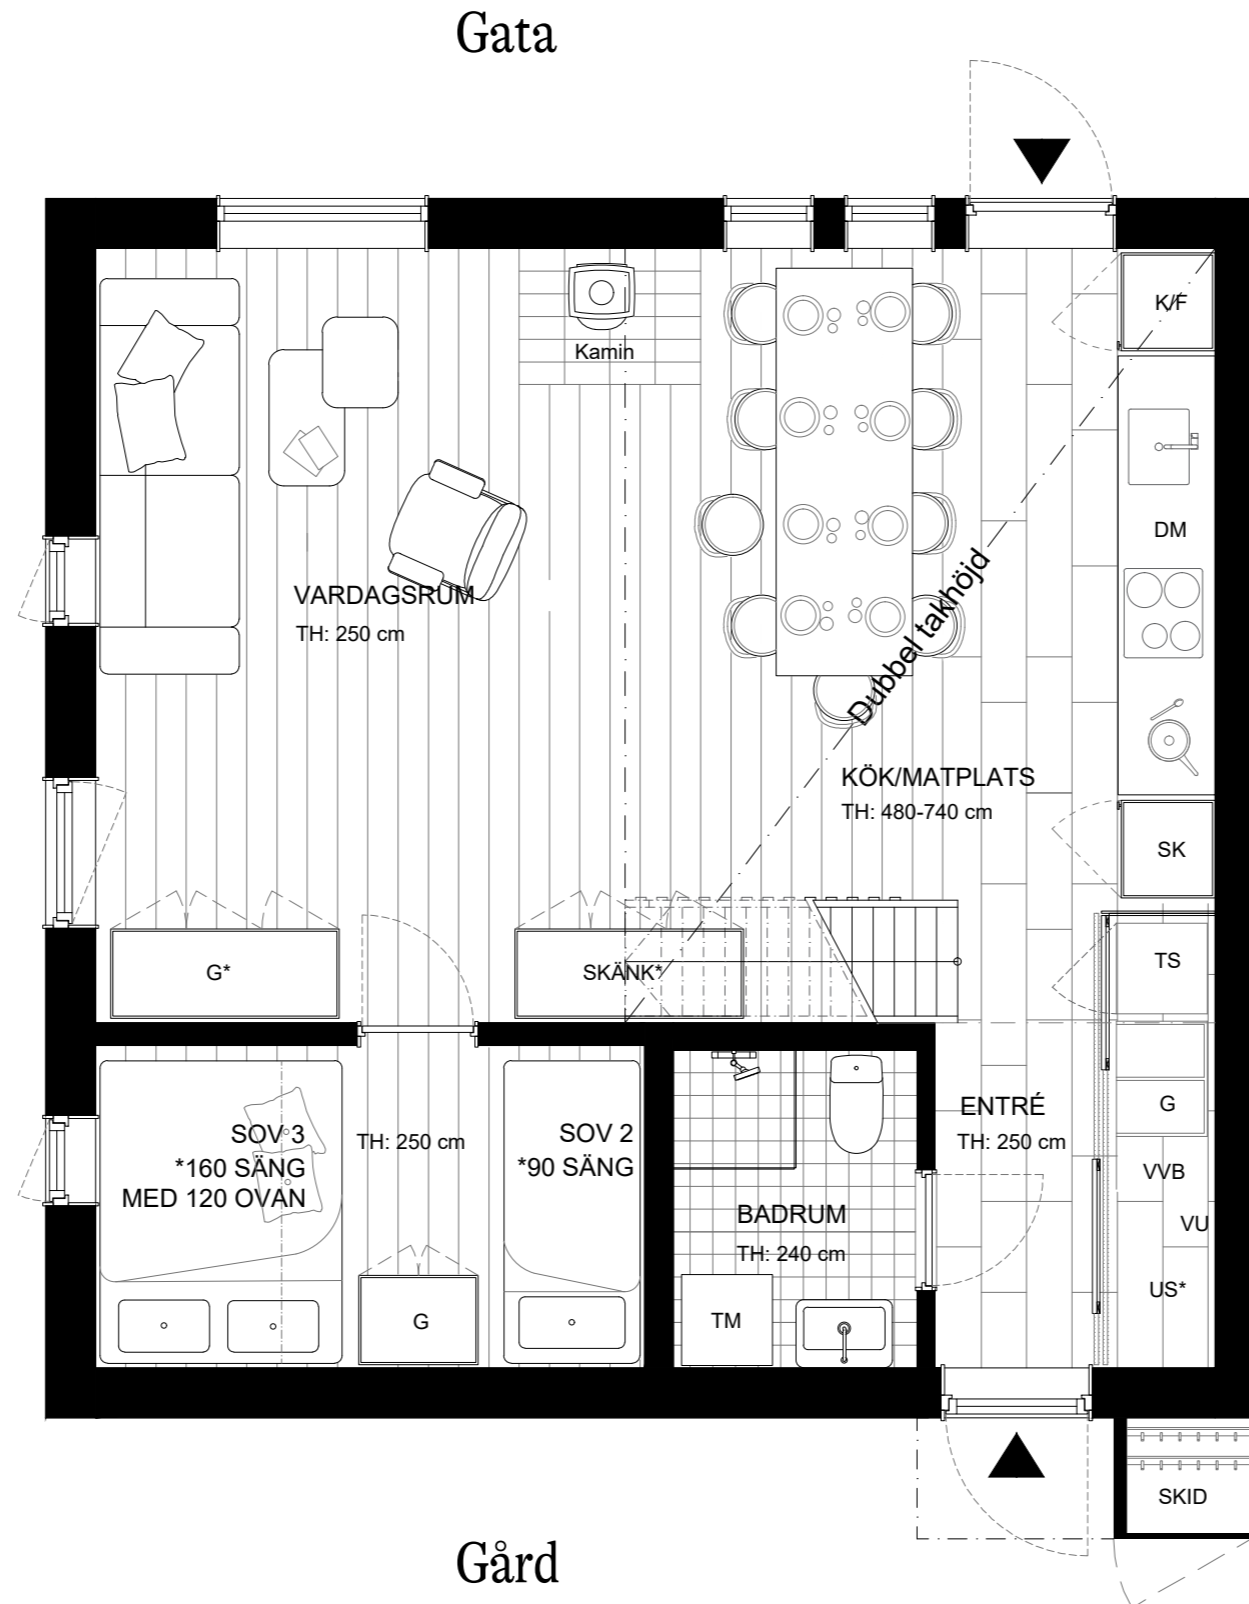

Gårdshus 90m²

- 2 plan
- 90m² BOA
- 4 sovrum
- 11+2 bäddar
- 2 badrum+wc
- 1 bastu



Bofakta / Teckenförklaringar

▶	Entré
G	Garderob
K/F	Kyl/Frys
DM	Diskmaskin
SK	Skafferi
TS	Torkskåp
TM	Tvättmaskin
US	Utrustningsställningar
VU	Vägguttag för pjäxvärmare
VVB	Varmvattenberedare
Kamin	Vedeldad kamin
SKID	Skidförråd vid entré
TH	Takhöjd
*	Tillval

Lös möblering utomhus och inomhus erbjuds i separata möbelpaket.

Viste - Bostad 6

Gårdshus 90m² - Plan 1

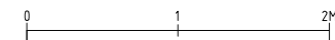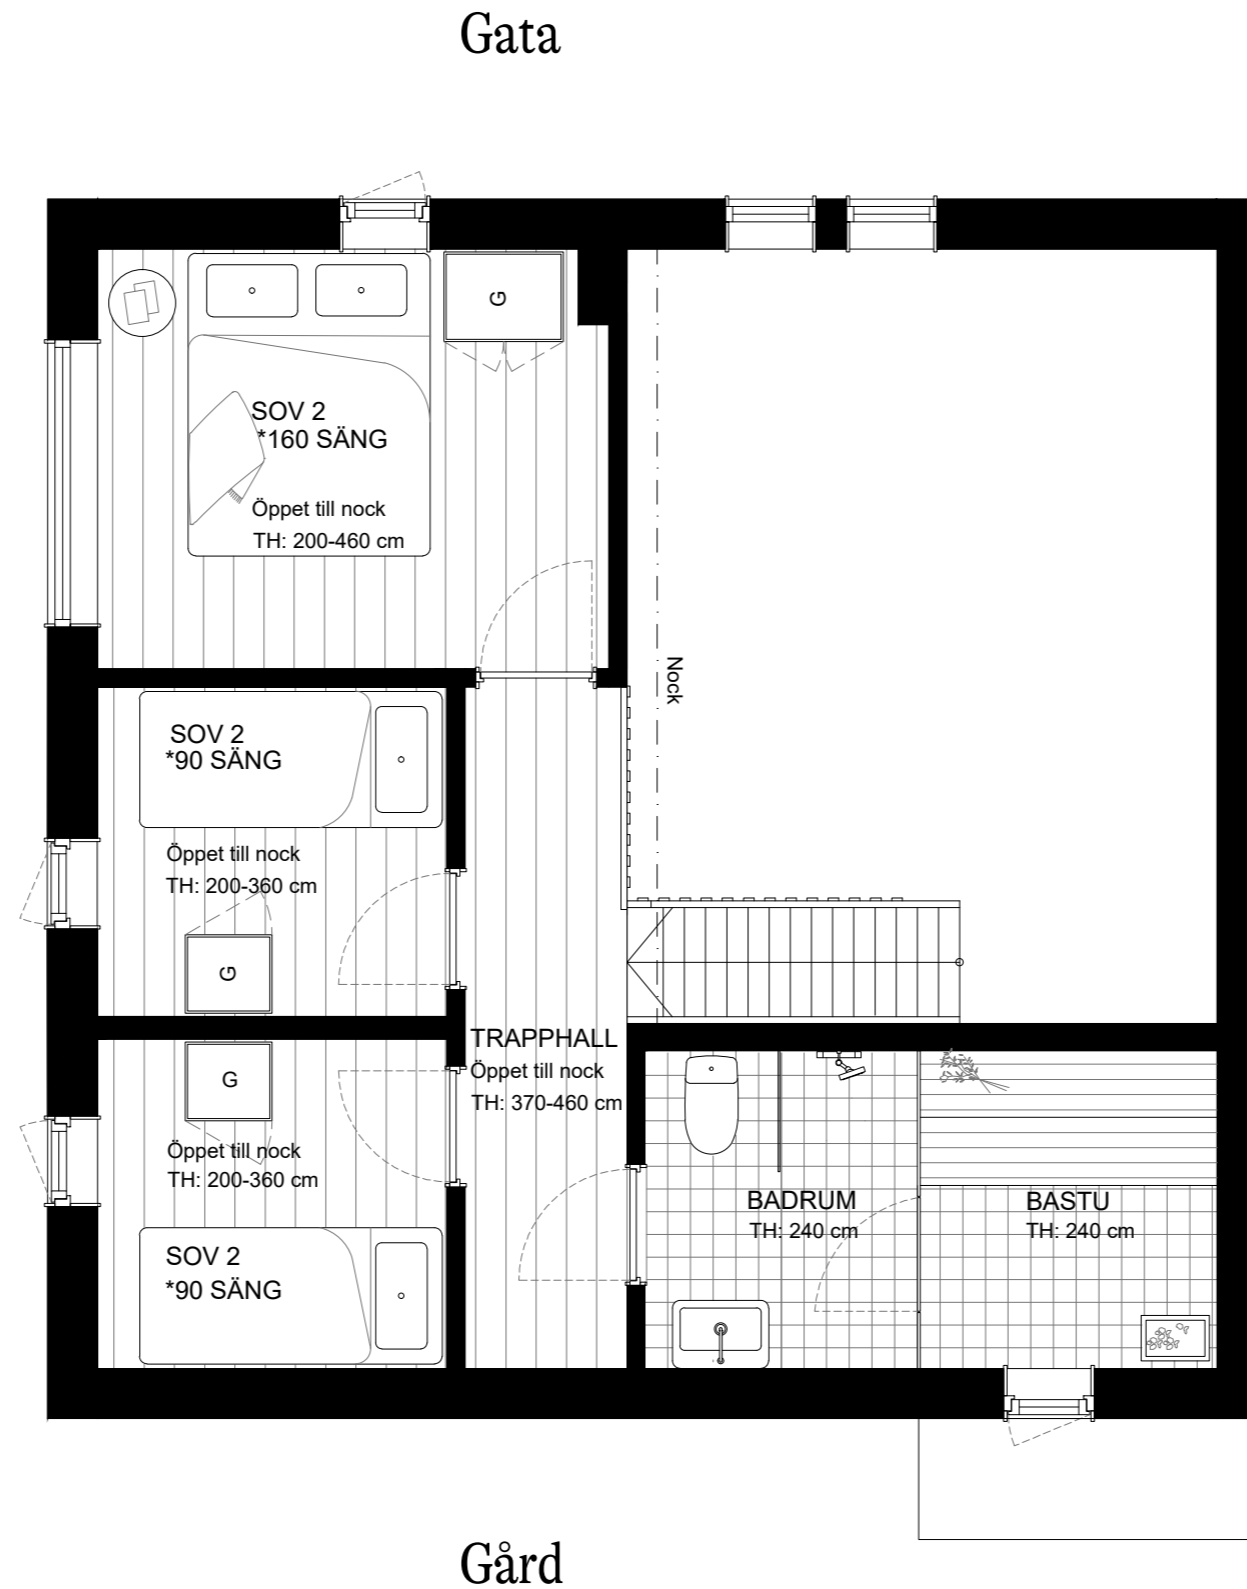

Gårdshus 90m²

- 2 plan
- 90m² BOA
- 4 sovrum
- 11+2 bäddar
- 2 badrum+wc
- 1 bastu

Bofakta / Teckenförklaringar

▶	Entré
G	Garderob
K/F	Kyl/Frys
DM	Diskmaskin
SK	Skafferi
TS	Torkskåp
TM	Tvättmaskin
US	Utrustningsställningar
VU	Vägguttag för pjäxvärmare
VVB	Varmvattenberedare
Kamin	Vedeldad kamin
SKID	Skidförråd vid entré
TH	Takhöjd
*	Tillval

Lös möblering utomhus och inomhus erbjuds i separata möbelpaket.

Viste - Bostad 6

Gårdshus 90m² - Sektion

